

DIE MEYERSCHEN STOLLEN

VON
AARAU

ÜBERSICHTSPLAN


1:2000

ABLAUFSTOLLEN

ZULAUFSTOLLEN

0 25m 50m

R. Meng, Aarau, 1969

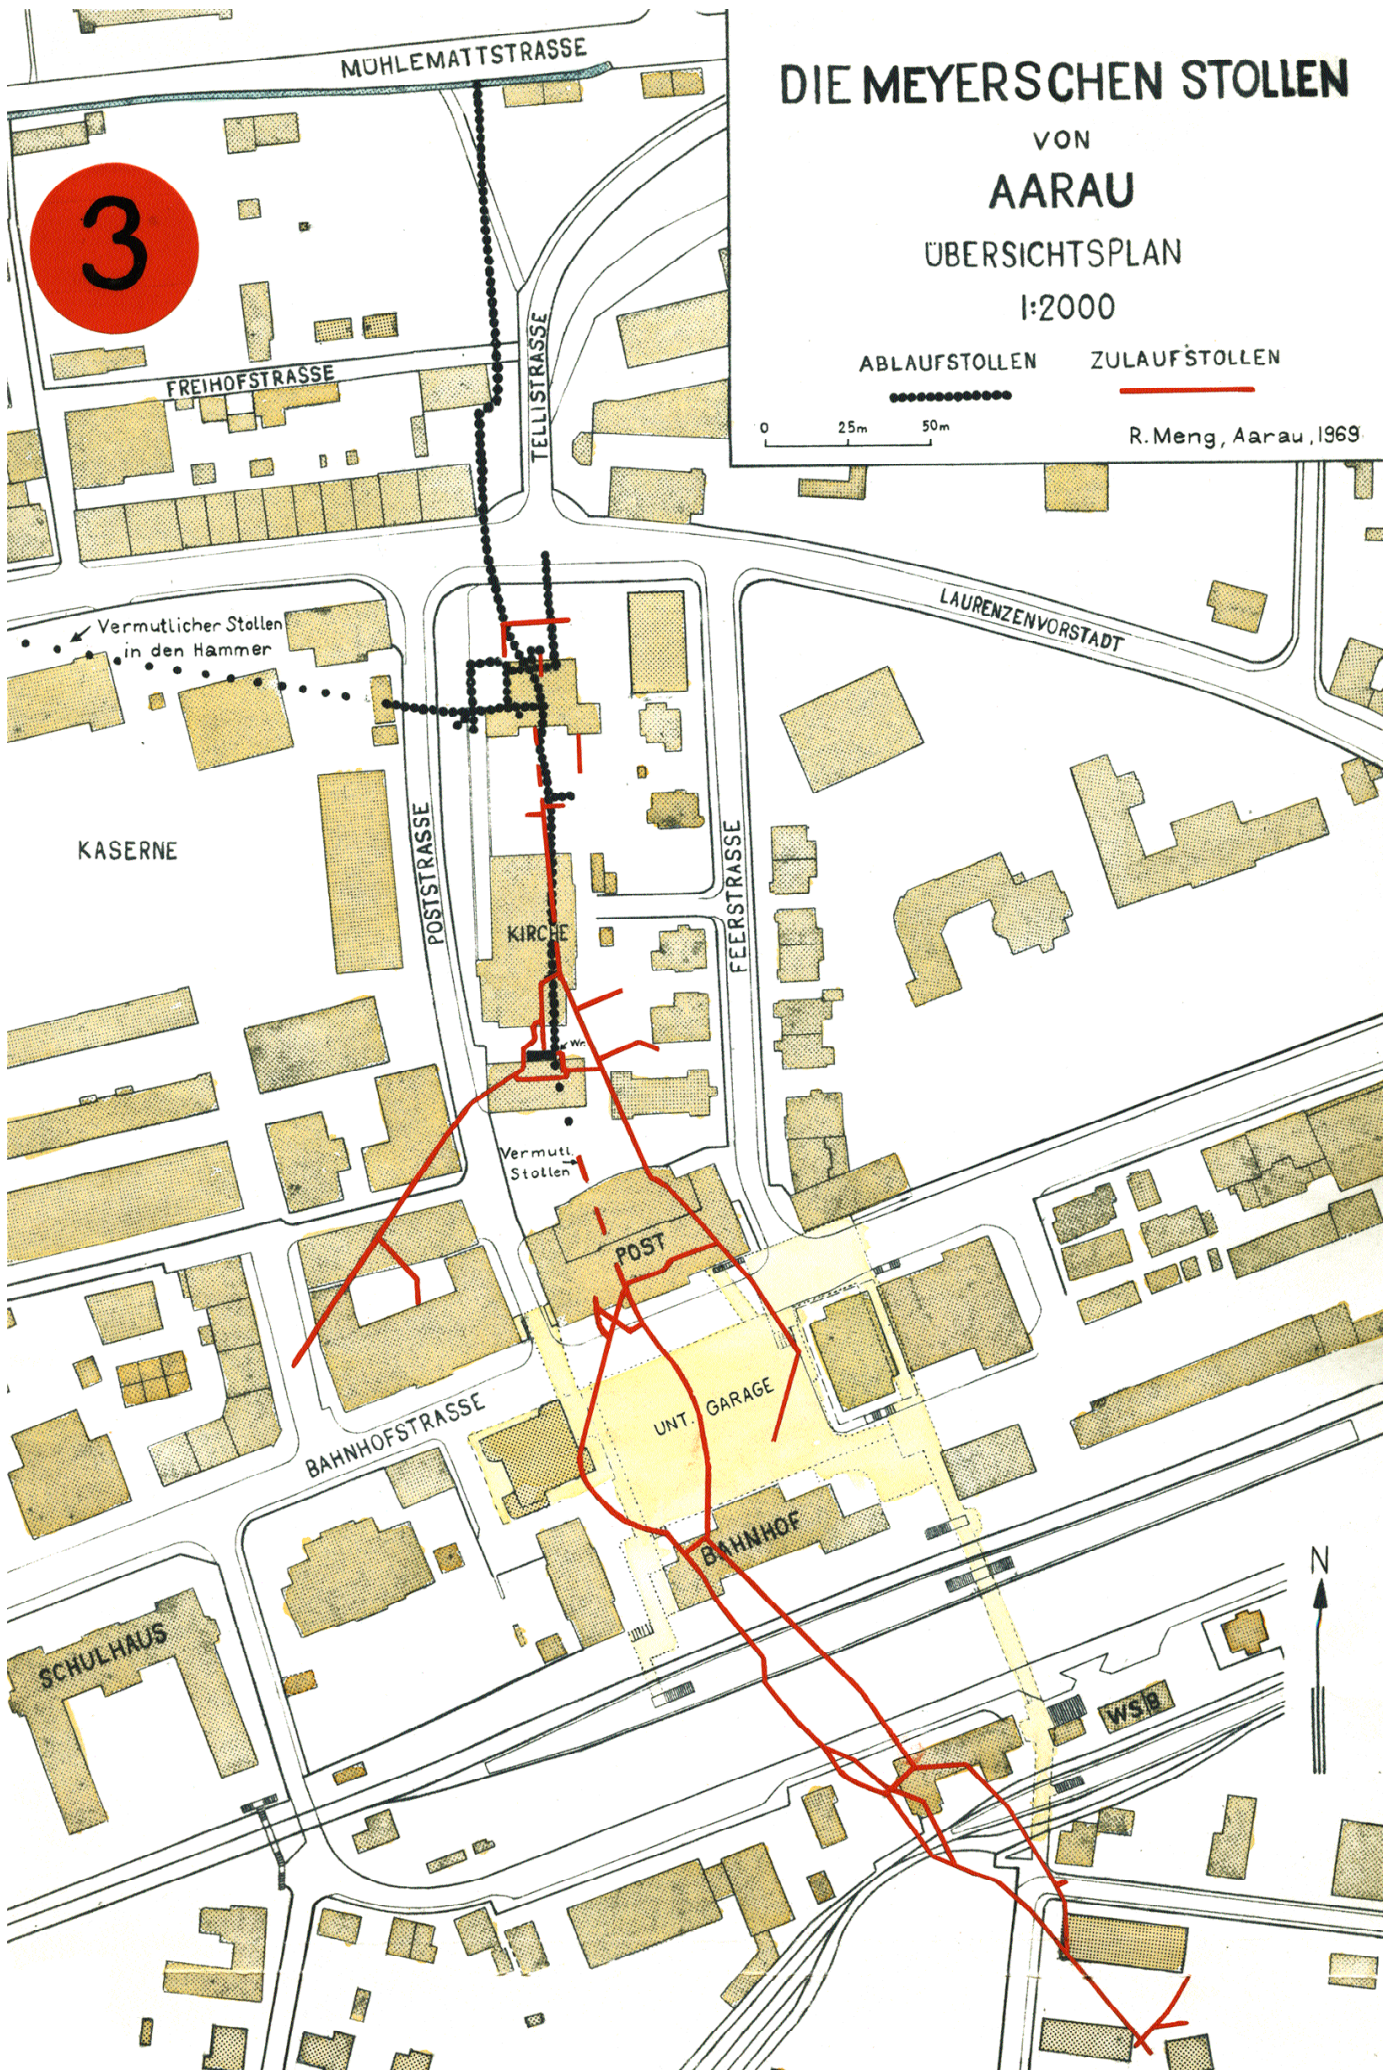

3

FREIHOFSTRASSE

MUHLEMATTSTRASSE

TELLSTRASSE

LAURENZENVORSTADT

KASERNE

KIRCHE

POST

UNT. GARAGE

BAHNHOF

SCHULHAUS

BAHNHOFSTRASSE

POSTSTRASSE

FEERSTRASSE

Vermutlicher Stollen
in den Hammer

Vermutl.
Stollen

WSB

N